


Autostrada del Sole

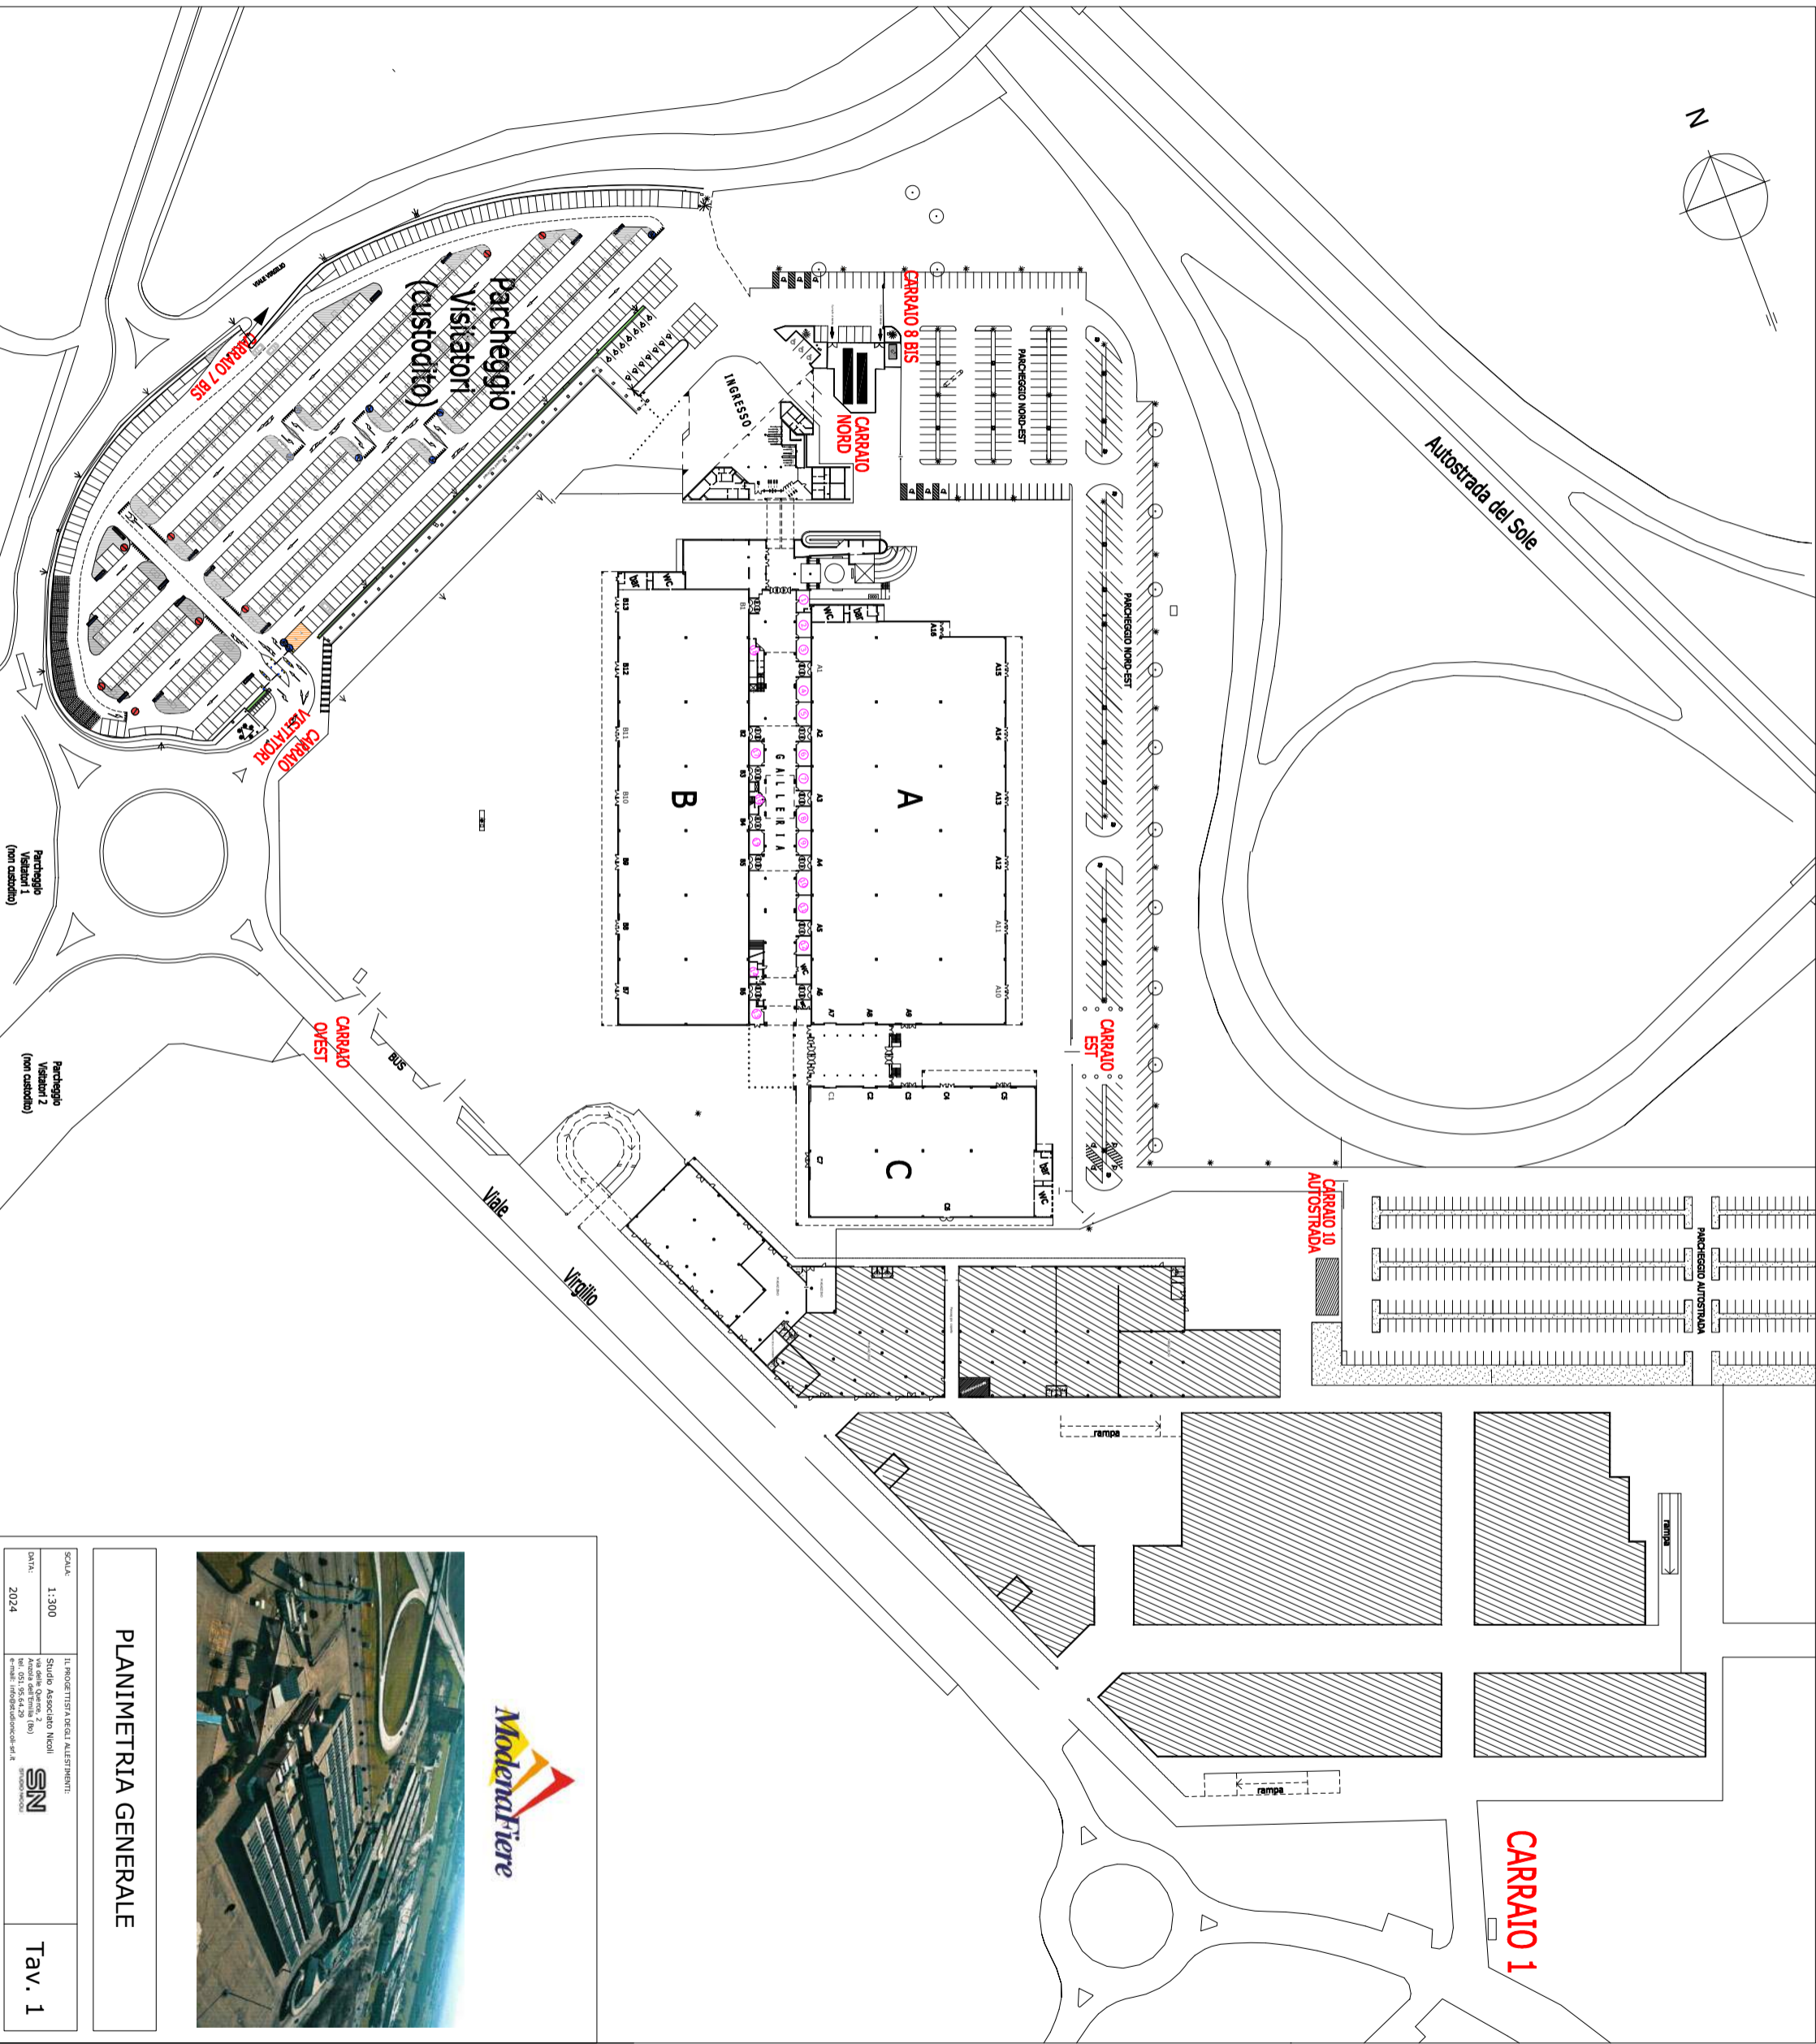

PLANIMETRIA GENERALE

SCALE	1:300	IL PROGETTAIORE/ALTERNATIVE:
DATA:	2024	Studio Associato Nicoli via delle Grazie, 2 41013 Modena (MO) e-mail: info@studionicoli.it
		<b>SN</b>
		Tav. 1